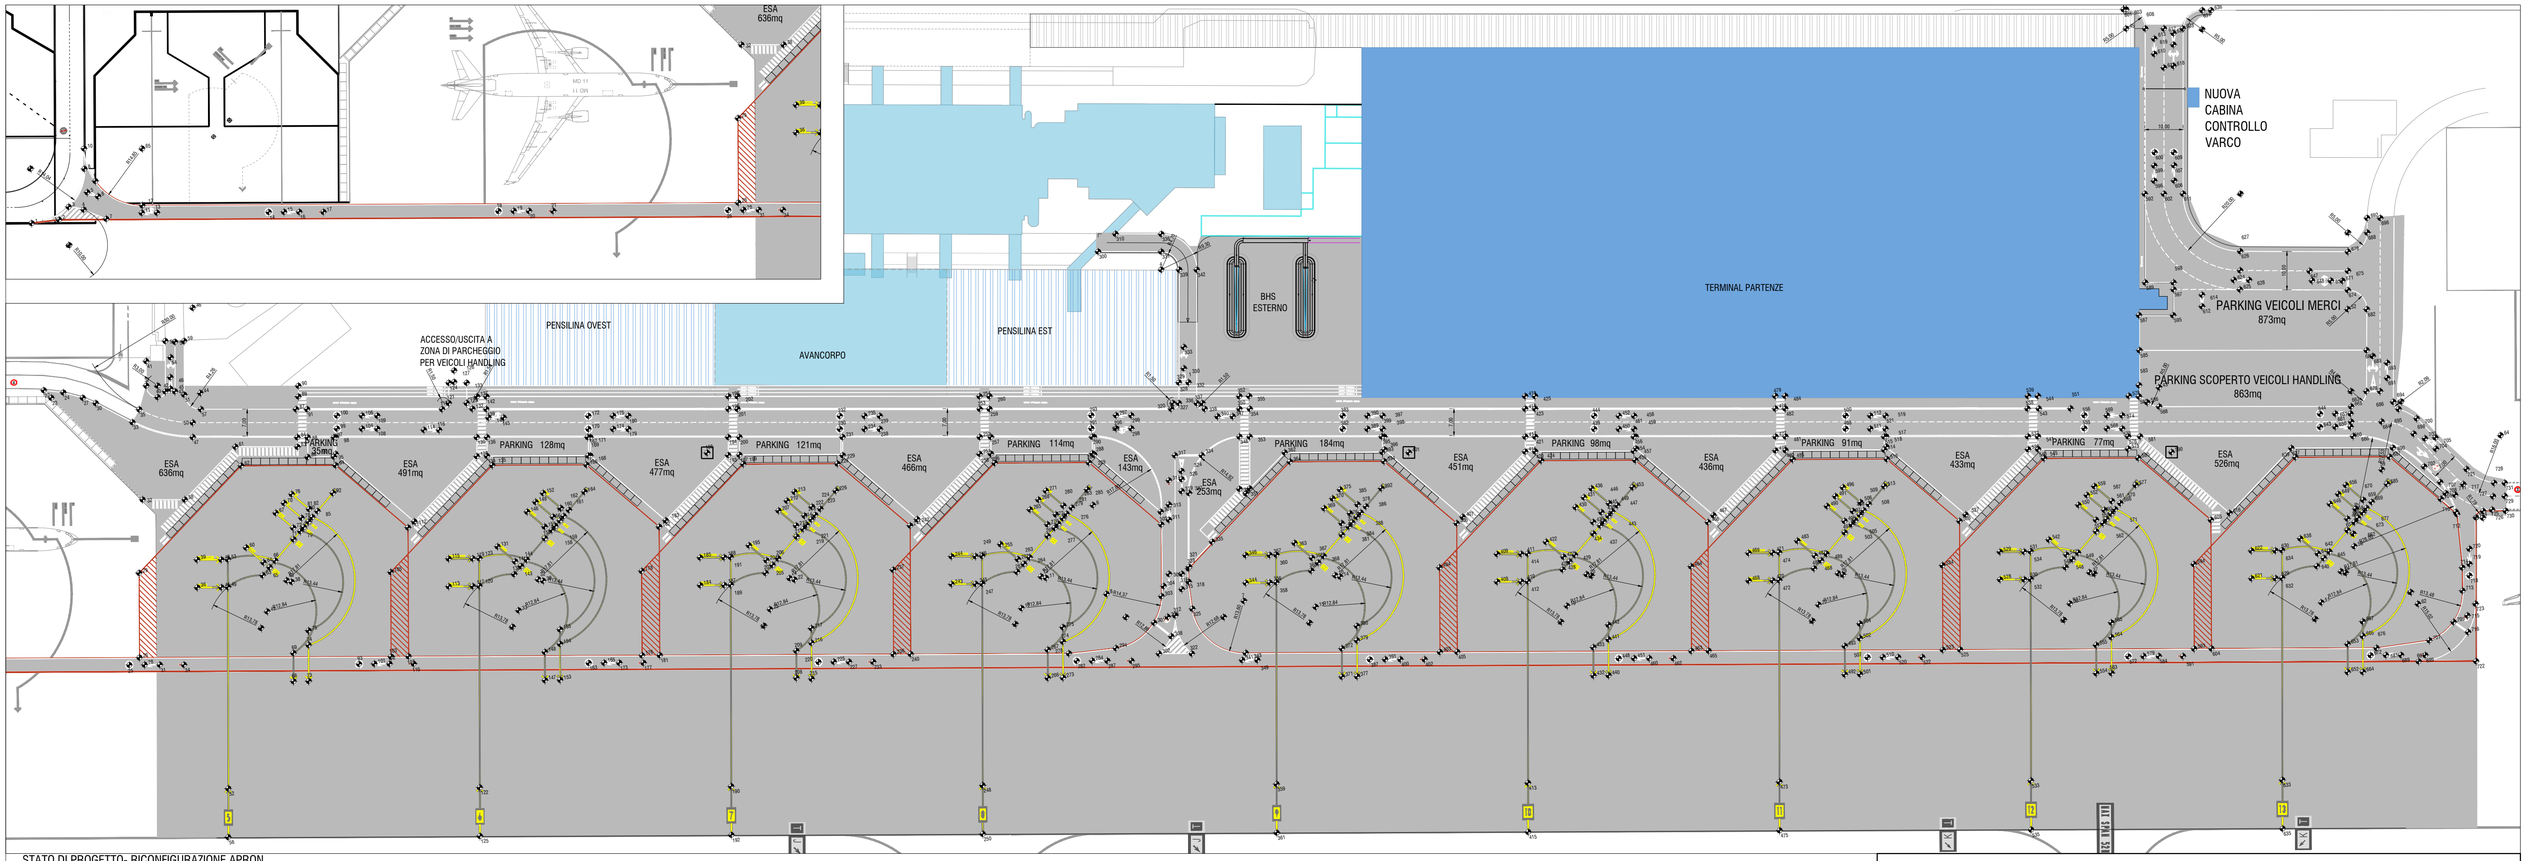

STATO DI PROGETTO- RICONFIGURAZIONE APRON

(ESCALA 1:1500)

TABELLA COORDINATE

PUNTO	EST	NORD
1	607622,151	4307401,539
2	607629,348	4307401,462
3	607632,321	4307404,438
4	607636,110	4307403,160
5	607637,658	4307412,122
6	607640,303	4307406,096
7	607641,605	4307399,965
8	607637,754	4307413,693
9	607640,164	4307410,154
10	607638,406	4307418,961
11	607651,016	4307400,244
12	607651,421	4307402,145
13	607654,942	4307399,727
14	607653,875	4307395,852
15	607687,850	4307395,349
16	607691,772	4307394,800
17	607698,018	4307393,921
18	607743,331	4307387,791
19	607747,305	4307387,288
20	607751,227	4307386,739
21	607757,473	4307385,860
22	607760,591	4307403,888
23	607792,262	4307451,633
24	607795,585	4307452,553
25	607802,786	4307379,730
26	607805,678	4307381,250
27	607800,419	4307450,490
28	607806,761	4307379,227
29	607808,645	4307403,160
30	607813,584	4307448,642
31	607815,662	4307378,679
32	607812,194	4307422,003
33	607812,375	4307442,364
34	607816,928	4307377,798
35	607814,593	4307445,450
36	607823,177	4307397,309
37	607817,255	4307451,341
38	607823,116	4307420,474
39	607824,150	4307404,478
40	607819,811	4307447,954
41	607818,142	4307457,683
42	607821,983	4307449,165
43	607823,398	4307445,679
44	607824,620	4307396,464
45	607824,497	4307448,829
46	607825,814	4307452,647
47	607827,434	4307436,333
48	607830,392	4307403,633
49	607831,116	4307396,315
50	607827,960	4307440,097
51	607826,745	4307447,638
52	607823,914	4307444,195
53	607832,088	4307403,484
54	607824,603	4307457,776
55	607823,809	4307462,203
56	607822,127	4307331,521
57	607830,545	4307443,269
58	607826,288	4307461,619
59	607828,681	4307461,520
60	607837,242	4307405,852
61	607838,103	4307402,317
62	607838,908	4307427,202
63	607840,552	4307398,094
64	607841,228	4307401,358
65	607842,625	4307399,933
66	607844,300	4307401,419
67	607846,161	4307413,756
68	607844,673	4307389,548
69	607845,664	4307376,864
70	607848,683	4307416,003
71	607849,818	4307406,272
72	607850,142	4307409,268
73	607849,613	4307402,070
74	607849,875	4307378,386
75	607850,385	4307382,152
76	607850,963	4307418,025
77	607851,872	4307408,137
78	607852,665	4307411,514
79	607852,917	4307409,063
80	607854,330	4307410,317
81	607854,944	4307413,537

TABELLA COORDINATE

PUNTO	EST	NORD
82	607855,465	4307411,324
83	607854,158	4307420,057
84	607854,485	4307432,528
85	607857,034	4307412,716
86	607856,445	4307427,041
87	607855,166	4307438,827
88	607857,168	4307432,137
89	607856,232	4307443,012
90	607856,620	4307445,783
91	607858,031	4307439,423
92	607861,668	4307418,829
93	607862,241	4307371,669
94	607863,387	4307423,887
95	607863,259	4307426,173
96	607863,812	4307426,810
97	607863,962	4307431,198
98	607864,417	4307431,134
99	607865,056	4307433,314
100	607865,530	4307436,706
101	607866,219	4307371,166
102	607870,138	4307370,617
103	607870,789	4307372,392
104	607871,526	4307432,389
105	607873,755	4307394,276
106	607872,001	4307435,781
107	607875,330	4307371,837
108	607875,448	4307431,840
109	607875,522	4307435,232
110	607876,384	4307369,737
111	607879,846	4307405,166
112	607881,680	4307406,503
113	607885,254	4307385,491
114	607887,495	4307429,836
115	607889,226	4307395,659
116	607891,417	4307429,287
117	607894,497	4307387,645
118	607892,930	4307434,564
119	607895,469	4307394,814
120	607896,193	4307387,497
121	607894,885	4307435,884
122	607898,991	4307435,383
123	607897,165	4307394,666
124	607895,621	4307441,120
125	607887,288	4307322,798
126	607897,032	4307441,221
127	607897,448	4307444,124
128	607900,217	4307421,108
129	607899,517	4307435,242
130	607900,905	4307425,044
131	607902,319	4307397,033
132	607900,795	4307433,549
133	607900,249	4307440,472
134	607902,857	4307420,835
135	607903,920	4307418,240
136	607903,549	4307425,675
137	607902,444	4307436,567
138	607905,629	4307389,275
139	607904,386	4307432,964
140	607904,639	4307430,708
141	607906,304	4307392,539
142	607904,843	4307436,233
143	607907,702	4307391,115
144	607909,377	4307392,601
145	607908,560	4307430,159
146	607911,237	4307404,937
147	607909,750	4307390,047
148	607910,741	4307368,046
149	607913,760	4307407,184
150	607914,853	4307397,459
151	607915,219	4307400,449
152	607916,039	4307409,206
153	607913,690	4307360,252
154	607914,952	4307369,567
155	607915,462	4307373,334
156	607916,949	4307399,318
157	607917,742	4307402,696
158	607917,994	4307400,245
159	607919,407	4307401,498
160	607920,021	4307404,118
161	607920,542	4307402,505

TABELLA COORDINATE

PUNTO	EST	NORD
162	607922,111	4307403,897
163	607921,697	4307363,608
164	607926,765	4307408,028
165	607925,871	4307363,105
166	607928,281	4307414,942
167	607929,082	4307417,250
168	607929,604	4307417,177
169	607929,604	4307422,040
170	607930,081	4307424,126
171	607930,271	4307421,946
172	607930,556	4307427,518
173	607929,593	4307362,556
174	607936,482	4307423,230
175	607936,957	4307426,622
176	607935,756	4307363,657
177	607935,839	4307361,676
178	607938,714	4307385,487
179	607940,404	4307422,681
180	607940,879	4307426,073
181	607940,334	4307363,038
182	607944,840	4307396,288
183	607946,759	4307397,898
184	607953,333	4307379,686
185	607954,305	4307386,855
186	607955,927	4307413,682
187	607955,575	4307378,841
188	607960,547	4307386,009
189	607961,271	4307378,692
190	607954,068	4307326,571
191	607962,243	4307385,867
192	607962,365	4307313,986
193	607965,295	4307412,303
194	607965,946	4307416,970
195	607967,397	4307386,228
196	607967,013	4307424,227
197	607968,203	4307411,581
198	607967,470	4307427,495
199	607968,879	4307409,452
200	607968,841	4307416,566
201	607969,360	4307423,900
202	607969,817	4307427,168
203	607970,707	4307380,470
204	607971,324	4307383,734
205	607972,781	4307382,310
206	607974,456	4307383,796
207	607976,316	4307396,133
208	607974,869	4307422,221
209	607975,819	4307359,241
210	607978,838	4307398,379
211	607980,038	4307388,748
212	607979,966	4307391,644
213	607981,118	4307400,402
214	607982,027	4307390,513
215	607978,769	4307351,447
216	607980,030	4307360,762
217	607980,541	4307346,529
218	607982,820	4307393,891
219	607983,072	4307391,440
220	607981,152	4307355,547
221	607984,465	4307392,694
222	607985,100	4307395,913
223	607985,621	4307393,701
224	607987,189	4307395,092
225	607985,127	4307350,544
226	607991,823	4307399,205
227	607989,049	4307354,495
228	607993,240	4307406,153
229	607994,921	4307408,117
230	607995,116	4307415,013
231	607995,531	4307412,842
232	607995,591	4307418,405
233	607995,295	4307353,615
234	608001,518	4307414,117
235	608001,992	4307417,509
236	608000,827	4307354,849
237	608003,790	4307376,676
238	608005,439	4307413,568
239	608005,914	4307416,960
240	608005,286	4307354,246
241	608009,799	4307387,499

TABELLA COORDINATE

PUNTO	EST	NORD
242	608011,838	4307388,894
243	608018,410	4307370,874
244	608019,383	4307378,043
245	608024,653	4307370,029
246	608025,675	4307371,198
247	608026,349	4307369,850
248	608019,141	4307317,725
249	608027,321	4307377,049
250	608017,438	4307305,140
251	608030,374	4307403,498
252	608031,007	4307407,893
253	608032,024	4307415,154
254	608032,436	4307418,432
255	608032,475	4307419,417
256	608033,282	4307403,177
257	608033,882	4307407,492
258	608033,956	4307400,640
259	608034,539	4307414,807
260	608035,013	4307418,072
261	608035,785	4307371,658
262	608036,461	4307374,923
263	608037,858	4307371,498
264	608038,533	4307374,984
265	608041,394	4307387,321
266	608039,906	4307343,113
267	608040,897	4307350,429
268	608043,516	4307368,568
269	608045,010	4307379,842
270	608045,375	4307382,833
271	608046,196	4307391,590
272	608047,105	4307387,121
273	608043,846	4307342,635
274	608045,108	4307351,951
275	608045,618	4307355,717
276	608046,514	4307362,377
277	608048,150	4307382,628
278	608046,223	4307348,704
279	608049,563	4307383,892
280	608050,177	4307387,101
281	608050,498	4307389,889
282	608046,011	4307346,468
283	608052,267	4307386,280
284	608051,986	4307345,965
285	608053,058	4307394,411
286	608056,316	4307397,342
287	608055,908	4307345,416
288	608059,533	4307399,588
289	608059,987	4307402,229
290	608060,118	4307403,851
291	608060,177	4307406,080
292	608060,575	4307403,786
293	608060,652	4307344,937
294	608058,593	4307348,365
295	608062,154	4307344,536
296	608066,578	4307406,184
297	608067,053	4307408,576
298	608070,500	4307404,635
299	608070,975	4307408,027
300	608068,332	4307451,560
301	608069,390	4307353,559
302	608068,544	4307345,375
303	608072,270	4307360,164
304	608073,204	4307362,686
305	608074,807	4307378,698
306	608073,103	4307354,609
307	608075,128	4307382,022
308	608073,363	4307349,413
309	608074,984	4307365,632
310	608073,471	4307405,521
311	608076,946	4307379,651
312	608075,119	4307354,654
313	608077,495	4307383,573
314	608078,375	4307389,819
315	608077,776	4307361,243
316	608076,325	4307365,165
317	608080,846	4307396,082
318	608079,800	4307362,909
319	608081,291	4307386,586
320	608081,527	4307406,248
321	608080,245	4307366,308
322	608078,033	4307344,207

TABELLA COORDINATE

PUNTO	EST	NORD
323	608083,273	4307423,773
324	608087,789	4307395,124
325	608087,320	4307372,408
326	608085,314	4307453,823
327	608088,353	4307408,609
328	608090,233	4307407,032
329	608088,647	4307443,950
330	608093,273	4307404,623
331	608090,828	4307340,712
332	608093,200	4307343,297
333	608091,997	4307342,447
334	608094,540	4307360,551
335	608096,302	4307385,071
336	608095,512	4307397,720
337	608097,195	4307404,074
338	608098,195	4307398,596
339	608094,752	4307340,180
340	608099,188	4307405,762
341	608098,969	4307384,816
342	608099,633	4307409,052
343	608100,850	4307398,180
344	608101,884	4307405,406
345	608102,190	4307408,695
346	608100,782	4307359,706
347	608101,754	4307366,875
348	608102,478	4307359,557
349	608098,232	4307307,407
350	608103,450	4307366,726
351	608093,511	4307294,824
352	608109,332	4307392,847
353	608108,604	4307369,093
354	608110,341	4307390,282
355	608111,914	4307361,335
356	608112,590	4307384,599
357	608113,968	4307390,175
358	608115,663	4307364,881
359	608117,523	4307376,998
360	608120,045	4307379,244
361	608116,036	4307332,790
362	608117,248	4307340,106
363	608121,139	4307369,519
364	608121,505	4307372,509
365	608122,325	4307381,267
366	608123,226	4307371,378
367	608119,976	4307332,312
368	608124,027	4307374,756
369	608121,238	4307341,627
370	608121,748	4307345,394
371	608124,279	4307372,305
372	608125,197	4307366,856
373	608125,672	4307400,248
374	608125,692	4307373,559
375	608126,593	4307348,365
376	608126,928	4307374,566
377	608127,872	4307336,239
378	608128,396	4307375,957
379	608128,588	4307366,966
380	608129,246	4307374,622
381	608127,437	4307335,736
382	608133,050	4307380,088
383	608132,259	4307386,414
384	608134,702	4307386,984
385	608135,016	4307393,462
386	608135,211	4307390,010
387	608135,520	4307398,557
388	608135,674	4307393,321
389	608135,995	4307398,803
390	608131,768	4307335,188
391	608141,434	4307395,380
392	608138,014	4307334,308
393	608142,262	4307335,640
394	608145,226	4307357,510
395	608146,751	4307335,043
396	608151,261	4307368,330
397	608153,045	4307369,759
398	608159,617	4307351,739
399	608160,590	4307356,908
400	608165,860	4307350,894
401	608166,832	4307358,063
402	608167,556	4307350,745
403	608160,291	4307298,598

TABELLA COORDINATE

PUNTO	EST	NORD
404	608168,528	4307357,914
405	608158,575	4307285,913
406	608171,581	4307384,363
407	608172,140	4307388,234
408	608173,100	4307395,470
409	608173,556	4307398,739
410	608174,154	4307384,071
411	608174,683	4307387,879
412	608173,682	4307380,282
413	608175,275	4307398,111
414	608175,391	4307381,474
415	608176,124	4307398,381
416	608176,992	4307352,523
417	608177,668	4307355,768
418	608179,265	4307354,363
419	608180,704	4307355,854
420	608182,601	4307368,186
421	608185,123	4307370,433
422	608183,682	4307352,978
423	608182,104	4307331,294
424	608186,217	4307360,707
425	608186,582	4307363,698
426	608187,403	4307372,455
427	608188,312	4307362,566
428	608189,105	4307365,944
429	608190,232	4307387,737
430	608189,661	4307323,500
431	608188,315	4307332,816
432	608188,625	4307336,582
433	608189,357	4307363,493
434	608190,757	4307371,129
435	608190,770	4307364,747
436	608191,384	4307367,967
437	608191,905	4307365,754
438	608192,282	4307327,507
439	608193,474	4307367,146
440	608196,633	4307386,841
441	608192,257	4307327,004
442	608197,108	4307390,233
443	608198,124	4307371,258
444	608199,699	4307380,603
445	608199,752	4307378,176
446	608200,222	4307384,316
447	608200,366	4307381,181
448	608200,555	4307386,293
449	608200,715	4307384,247
450	608196,178	4307328,455
451	608203,606	4307389,685
452	608202,424	4307325,575
453	608207,338	4307328,815
454	608210,303	4307348,698
455	608211,304	4307328,235
456	608216,311	4307359,522
457	608217,976	4307351,097
458	608224,695	4307342,927
459	608225,667	4307350,096
460	608230,511	4307342,082
461	608231,910	4307349,251
462	608232,634	4307341,933
463	608225,369	4307289,786
464	608233,606	4307349,102
465	608233,666	4307277,201
466	608236,374	4307275,592
467	608236,868	4307379,203
468	608237,523	4307386,440
469	608238,274	4307389,710
470	608238,734	4307386,261
471	608239,431	4307389,877
472	608239,553	4307386,522
473	608239,740	4307388,984
474	608239,806	4307389,351
475	608240,469	4307372,662
476	608242,070	4307343,712
477	608242,745	4307346,976
478	608244,143	4307345,551
479	608245,818	4307347,037
480	608247,678	4307359,374
481	608250,237	4307341,021
482	608246,191	4307315,166
483	608247,191	4307322,551
484	608251,294	4307315,896

TABELLA COORDINATE

PUNTO	EST	NORD
485	608251,690	4307354,886
486	608252,480	4307363,643
487	608253,390	4307353,755
488	608255,277	4307378,688
489	608254,183	4307357,133
490	608255,751	4307382,080
491	608250,131	4307314,688
492	608251,393	4307324,004
493	608254,435	4307354,682
494	608257,229	4307358,410
495	608256,848	4307355,935
496	608256,462	4307359,155
497	608252,692	4307318,774
498	608256,983	4307356,942
499	608258,552	4307358,334
500	608256,667	4307318,271
501	608261,678	4307377,792
502	608262,153	4307381,184
503	608263,185	4307362,447
504	608264,511	4307371,827
505	608264,980	4307375,282
506	608264,829	4307360,364
507	608265,119	4307372,565
508	608265,489	4307375,210
509	608265,600	4307377,243
510	608265,588	4307317,722
511	608266,074	4307380,635
512	608266,835	4307316,842
513	608267,447	4307318,003
514	608267,852	4307339,887
515	608267,921	4307351,421
516	608268,829	4307351,743
517	608269,119	4307341,255
518	608269,773	4307334,116
519	608270,746	4307341,285
520	608271,055	4307333,270
521	608271,273	4307327,947
522	608271,711	4307333,122
523	608272,464	4307280,881
524	608272,685	4307340,291
525	608272,747	4307268,296
526	608273,752	4307366,738
527	608273,816	4307370,097
528	608273,773	4307334,116
529	608274,255	4307337,251
530	608274,451	4307333,270
531	608276,987	4307340,439
532	608277,711	4307333,122
533	608278,464	4307280,881
534	608278,685	4307340,291
535	608278,747	4307268,296
536	608281,752	4307366,738
537	608282,165	4307370,097
538	608283,066	4307377,340
539	608303,628	4307380,590
540	608304,324	4307366,435
541	608304,769	4307369,730
542	608304,837	4307342,658
543	608305,977	4307376,932
544	608306,202	4307380,230
545	608305,546	4307363,851
546	608307,147	4307334,900
547	608307,823	4307338,164
548	608309,221	4307338,521
549	608310,896	4307338,226
550	608312,756	4307350,563
551	608314,196	4307375,791
552	608315,278	4307352,809
553	608317,041	4307370,166
554	608311,289	4307306,355
555	608317,223	4307373,821
556	608317,516	4307373,558
557	608316,372	4307343,084
558	608316,738	4307346,074
559	608317,559	4307334,831
560	608318,468	4307344,943
561	608319,260	4307348,321
562	608319,512	4307345,870
563	608315,209	4307305,877
564	608316,471	4307315,192
565	608316,981	4307318,959
566	608320,925	4307347,123
567	608321,540	4307350,343
568	608322,895	4307369,281
569	608323,370	4307372,673
570	608322,061	4307348,131
571	608323,629	4307349,522
572	608325,157	4307309,613
573	608326,817	4307366,732
574	608327,292	4307372,124
575	608327,836	4307363,289

TABELLA COORDINATE

PUNTO	EST	NORD
576	608328,080	4307396,488
577	608328,263	4307353,635
578	608329,728	4307376,940
579	608331,243	4307360,936
580	608329,907	4307390,552
581	608331,174	4307366,049
582	608332,331	4307376,393
583	608332,744	4307379,346
584	608332,853	4307308,561
585	608334,127	4307386,300
586	608334,247	4307374,589
587	608335,278	4307397,450
588	608337,175	4307373,086
589	608337,617	4307341,531
590	608338,746	4307360,857
591	608334,299	4307307,682
592	608341,158	4307428,637
593	608337,479	4307309,193
594	608340,444	4307331,077
595	608344,092	4307396,216
596	608344,079	4307431,639
597	608345,143	4307432,861
598	608345,392	4307404,637
599	608344,627	4307435,560
600	608345,224	4307436,973
601	608342,330	4307417,086
602	608342,639	4307427,947
603	608342,998	4307476,992
604	608341,956	4307308,612
605	608346,467	4307341,898
606	608346,970	4307351,743
607	608349,779	4307434,914
608	608347,258	4307471,347
609	608350,176	4307438,280
610	608349,622	4307444,455
611	608351,062	4307427,251
612	608351,875	4307397,457
613	608349,221	4307486,377
614	608350,227	4307405,429
615	608350,674	4307460,549
616	608351,546	4307343,001
617	608352,091	4307470,671
618	608353,217	4307460,652
619	608353,006	4307366,701
620	608354,382	4307469,139
621	608354,850	4307325,304
622	608355,823	4307332,473
623	608356,973	4307470,004
624	608361,093	4307403,123
625	608362,321	4307400,431
626	608363,045	4307405,378
627	608363,066	4307334,900
628	608365,015	4307402,574
629	608361,093	4307324,459
630	608362,065	4307331,628
631	608362,657	4307474,017
632	608363,141	4307324,313
633	608355,529	4307272,073
634	608363,761	4307331,479
635	608363,825	4307259,487
636	608364,328	4307473,708
637	608369,874	4307357,561
638	608368,915	4307333,846
639	608370,609	4307355,041
640	608372,225	4307326,088
641	608372,901	4307329,352
642	608374,298	4307327,928
643	608378,047	4307361,988
644	608377,522	4307395,380
645	608375,973	4307329,414
646	608377,834	4307341,751
647	608380,999	4307402,723
648	608381,293	4307400,099
649	608380,356	4307343,998
650	608382,021	4307361,485
651	608382,496	4307364,877
652	608383,342	4307297,594
653	608383,521	4307304,859
654	608381,450	4307334,272
655	608381,815	4307337,262
656	608382,636	4307346,020

TABELLA COORDINATE

PUNTO	EST	NORD
657	608386,163	4307399,421
658	608383,545	4307336,131
659	608384,338	4307339,509
660	608385,943	4307360,936
661	608386,279	4307362,238
662	608384,590	4307337,058
663	608386,418	4307364,328
664	608380,286	4307297,065
665	608381,548	4307306,380
666	608387,000	4307327,771
667	608382,058	4307310,147
668	608386,843	4307366,161
669	608386,003	4307338,312
670	608388,617	4307341,531
671	608389,134	4307399,006
672	608382,873	4307301,117
673	608387,138	4307339,319
674	608390,195	4307396,387
675	608390,930	4307401,333
676	608384,660	4307302,808
677	608388,707	4307340,710
678	608391,620	4307406,285
679	608391,364	4307365,548
680	608392,890	4307380,135
681	608386,848	4307300,614
682	608394,425	4307395,721
683	608393,273	4307297,947
684	608394,181	4307361,141
685	608393,341	4307344,823
686	608394,872	4307369,073
687	608394,970	4307351,743
688	608397,292	4307410,555
689	608390,770	4307300,066
690	608396,140	4307354,004
691	608397,223	4307372,212
692	608397,809	4307414,328
693	608397,772	4307376,134
694	608397,842	4307365,842
695	608399,041	4307363,773
696	608401,202	4307413,843
697	608395,083	4307297,795
698	608402,048	4307356,836
699	608397,016	4307299,186
700	608403,366	4307360,701
701	608398,626	4307302,843
702	608403,573	4307347,973
703	608404,773	4307355,241
704	608401,273	4307352,146
705	608407,511	4307355,055
706	608406,690	4307339,002
707	608407,152	4307343,375
708	608408,194	4307340,317
709	608405,550	4307336,727
710	608410,116	4307335,109
711	608410,526	4307339,565
712	608410,336	4307334,463
713	608409,871	4307324,313
714	608409,768	4307320,479
715	608409,339	4307307,914
716	608408,931	4307303,590
717	608413,038	4307342,013
718	608411,345	4307318,140
719	608411,747	4307321,152
720	608412,296	4307325,074
721	608412,611	4307335,783
722	608409,940	4307295,794
723	608411,866	4307310,649
724	608415,134	4307332,944
725	608417,201	4307